


OVERPELT KATTESTRAAT

**LOT
47**

OPEN BEBOUWING MET 3 SLAAPKAMERS

Inclusief: carport en fietsenberging
Grondoppervlakte: 258 m²

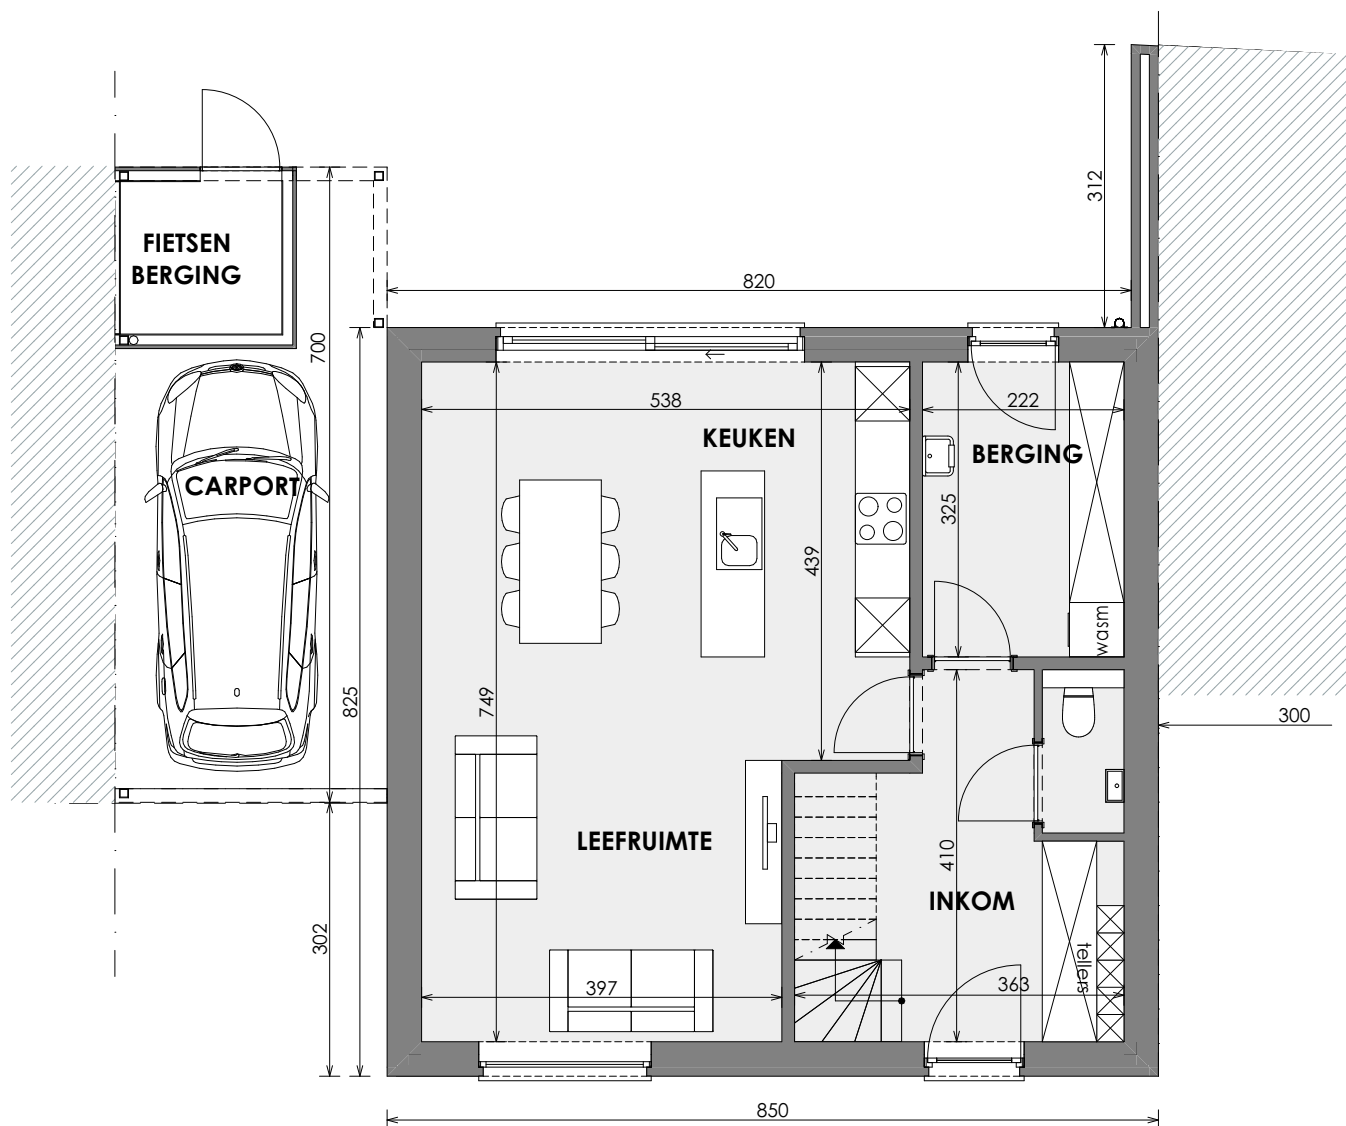

Gelijkvloers


Contacteer Inge Vancluysen

011 98 81 92

matexi.be - limburg@matexi.be



LOT
47

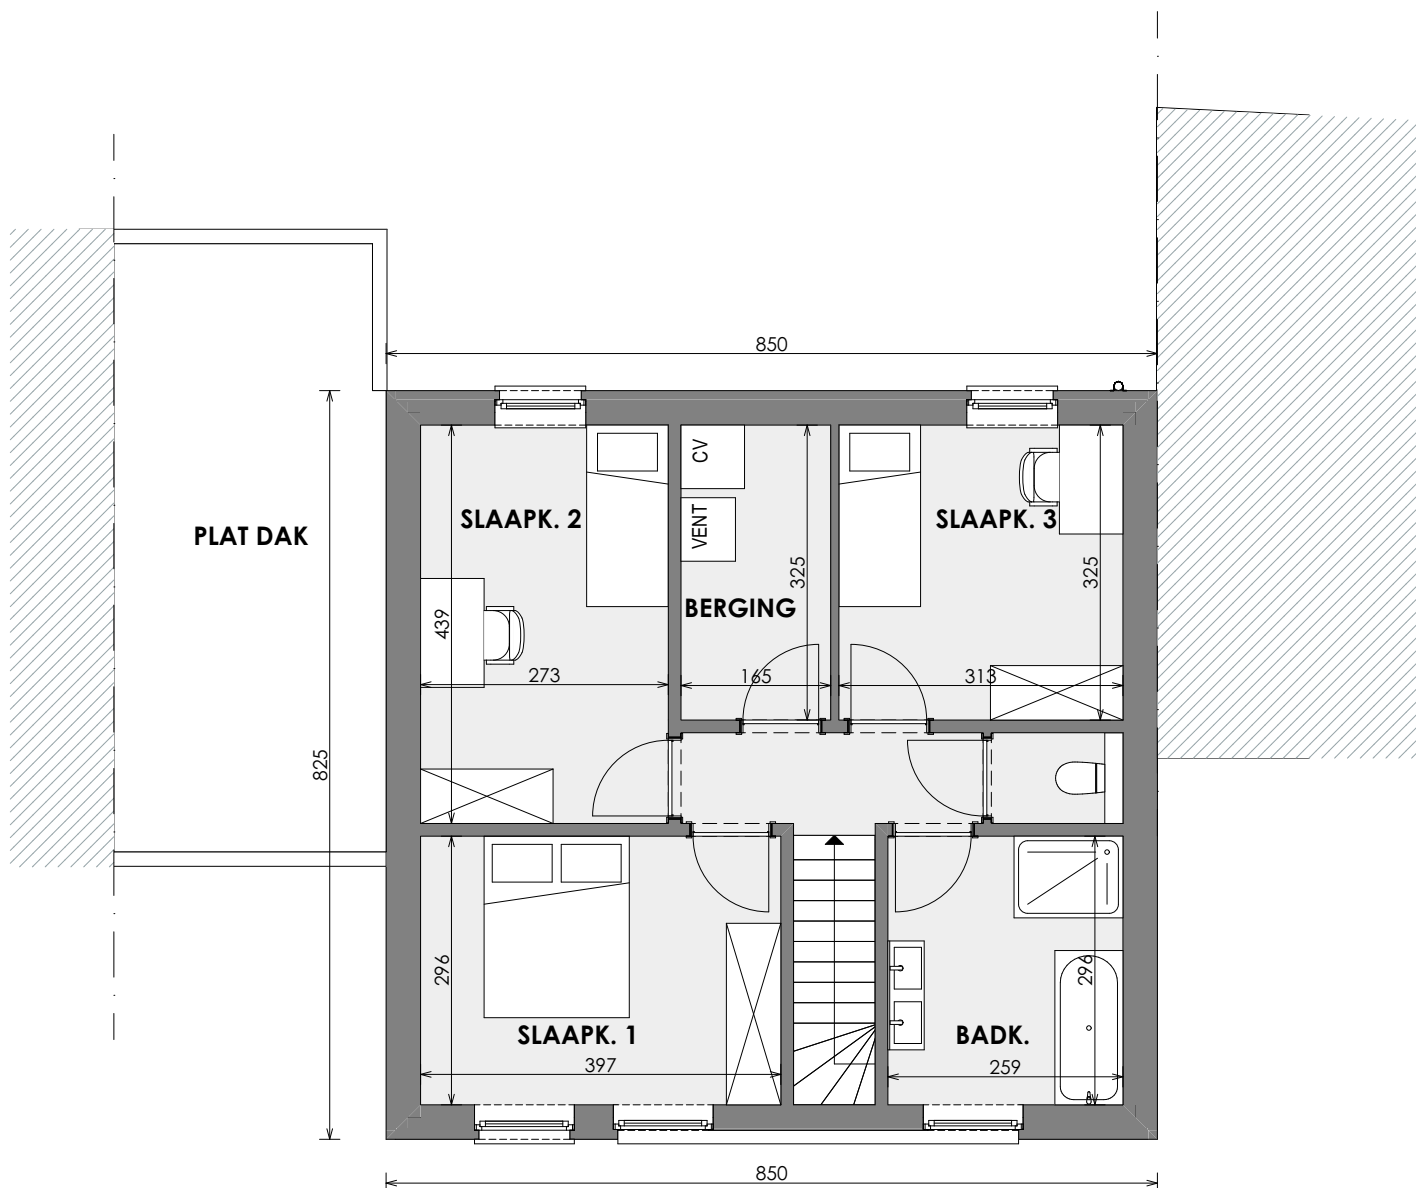

Eerste verdieping

Deze tekeningen geven een indruk v.h. project. Materialen, indeling, uitvoeringsdetails kunnen gewijzigd worden. Niet contractueel document in toep. van art. 5.2.6. VCRO: Vg - Wg gdv - gvr - Vv. EPB-atteest beschikbaar binnen 6 maanden na voorlopige oplevering.