

TIJL UILENSPIEGEL

**LOT
W11**

GESLOTEN BEBOUWING MET 3 SLAAPKAMERS


Inclusief: fietsenstalling

Exclusief: (verplicht aan te kopen) autostaanplaats aan de woning

Oppervlakte woning: 148 m² — **Oppervlakte terras:** 35 m²



Voorgevel

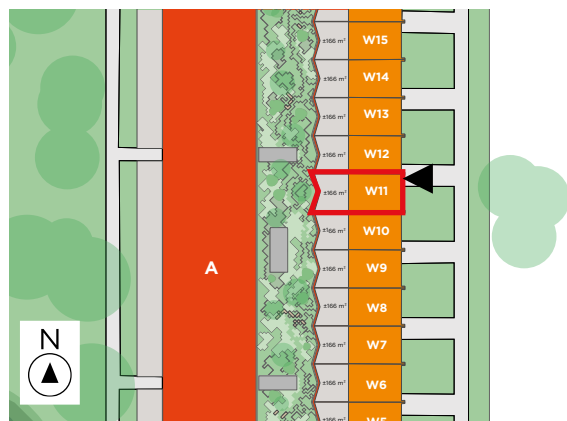

Situering


Contacteer onze Sales Consultant

03 388 03 28

matexi.be - info@matexi.be




LOT W11

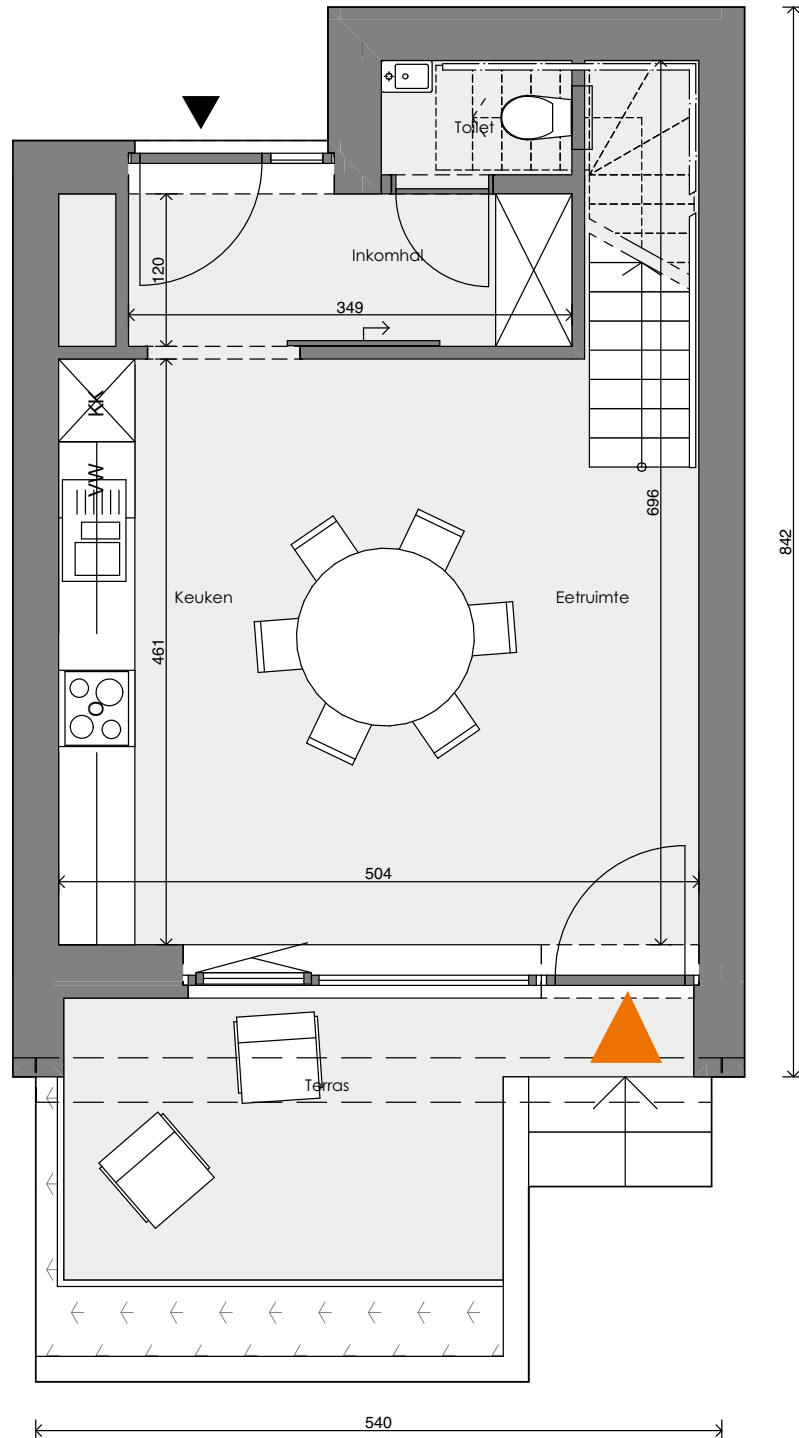

Gelijkvloers

Deze tekeningen geven een indruk v.h. project. Materialen, indeling, uitvoeringsdetails kunnen gewijzigd worden. Niet contractueel document in toep. van art. 5.2.6. VCRO: Vg - Wg gdv - gykr - Vv. EPB-atteest beschikbaar binnen 6 maanden na voorlopige oplevering.

LOT
W11

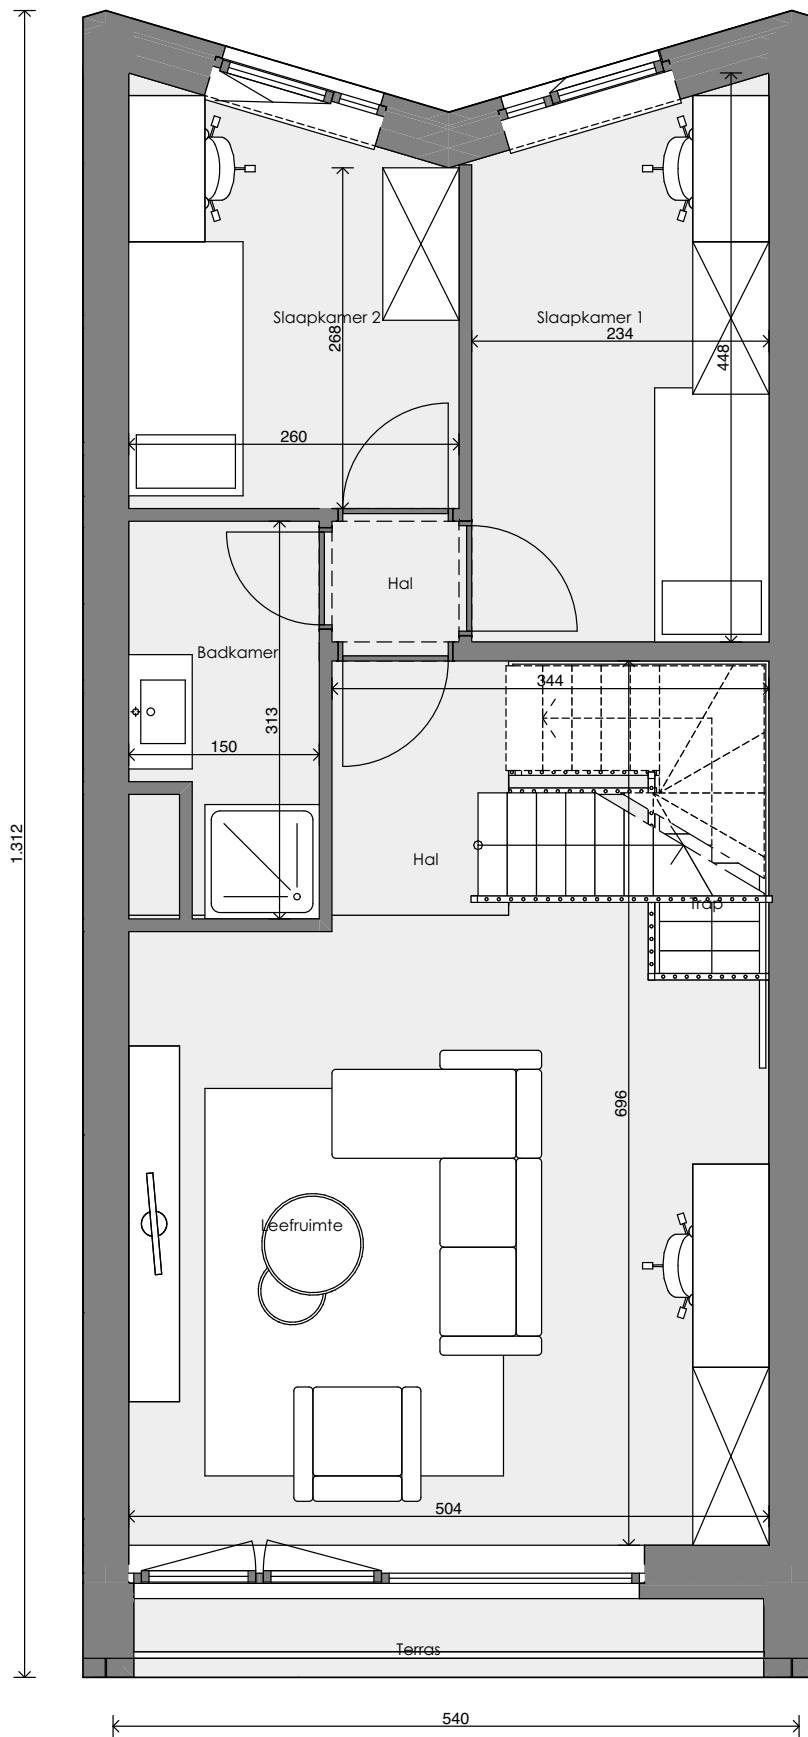

Eerste verdieping


Contacteer onze Sales Consultant

03 388 03 28

matexi.be - info@matexi.be



LOT
W11

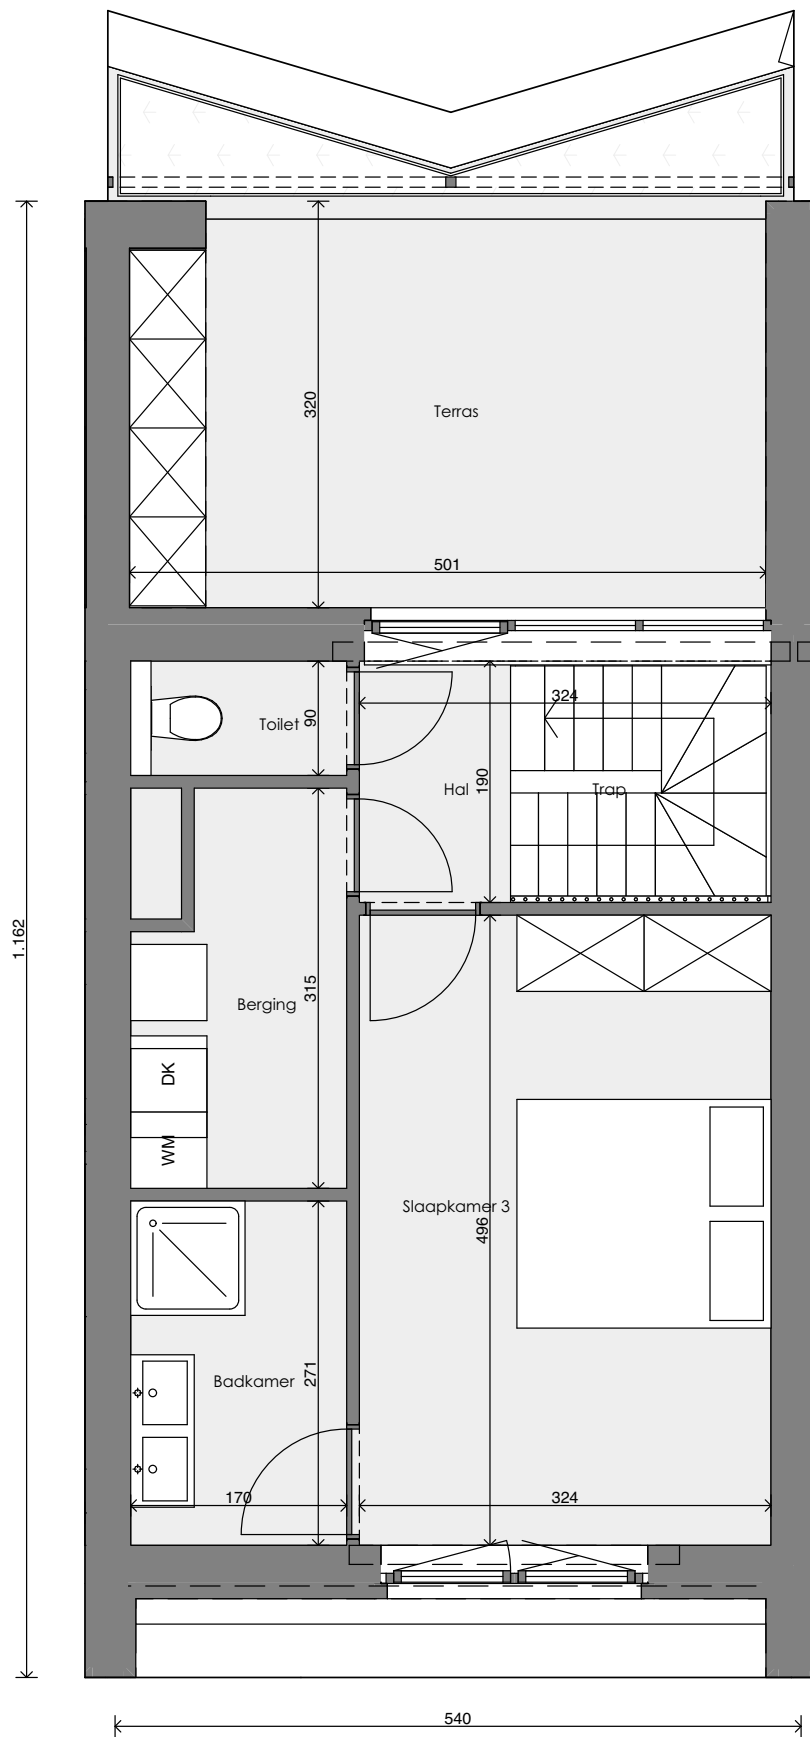

Tweede verdieping

Deze tekeningen geven een indruk v.h. project. Materialen, indeling, uitvoeringsdetails kunnen gewijzigd worden. Niet contractueel document in toep. van art. 5.2.6. VCRO: Vg - Wg gdv - gykr - Vv. EPB-atteest beschikbaar binnen 6 maanden na voorlopige oplevering.