

TIJL UILENSPIEGEL

**LOT  
W13**

## **GESLOTEN BEBOUWING MET 3 SLAAPKAMERS**


**Inclusief:** fietsenstalling

**Exclusief:** (verplicht aan te kopen) autostaanplaats aan de woning

**Oppervlakte woning:** 148 m<sup>2</sup> — **Oppervlakte terras:** 35 m<sup>2</sup>



### **Voorgevel**

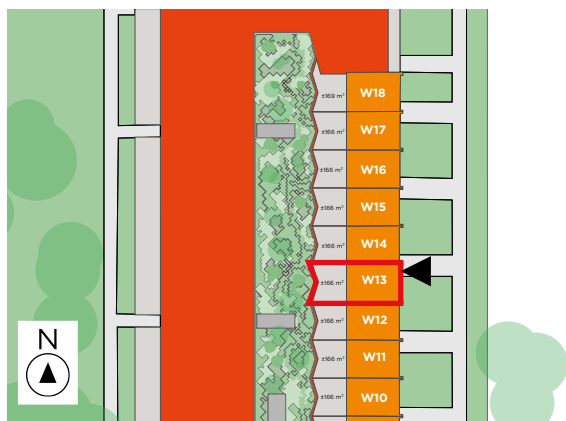

### **Situering**


Contacteer onze Sales Consultant

**03 388 03 28**

matexi.be - info@matexi.be




# LOT W13

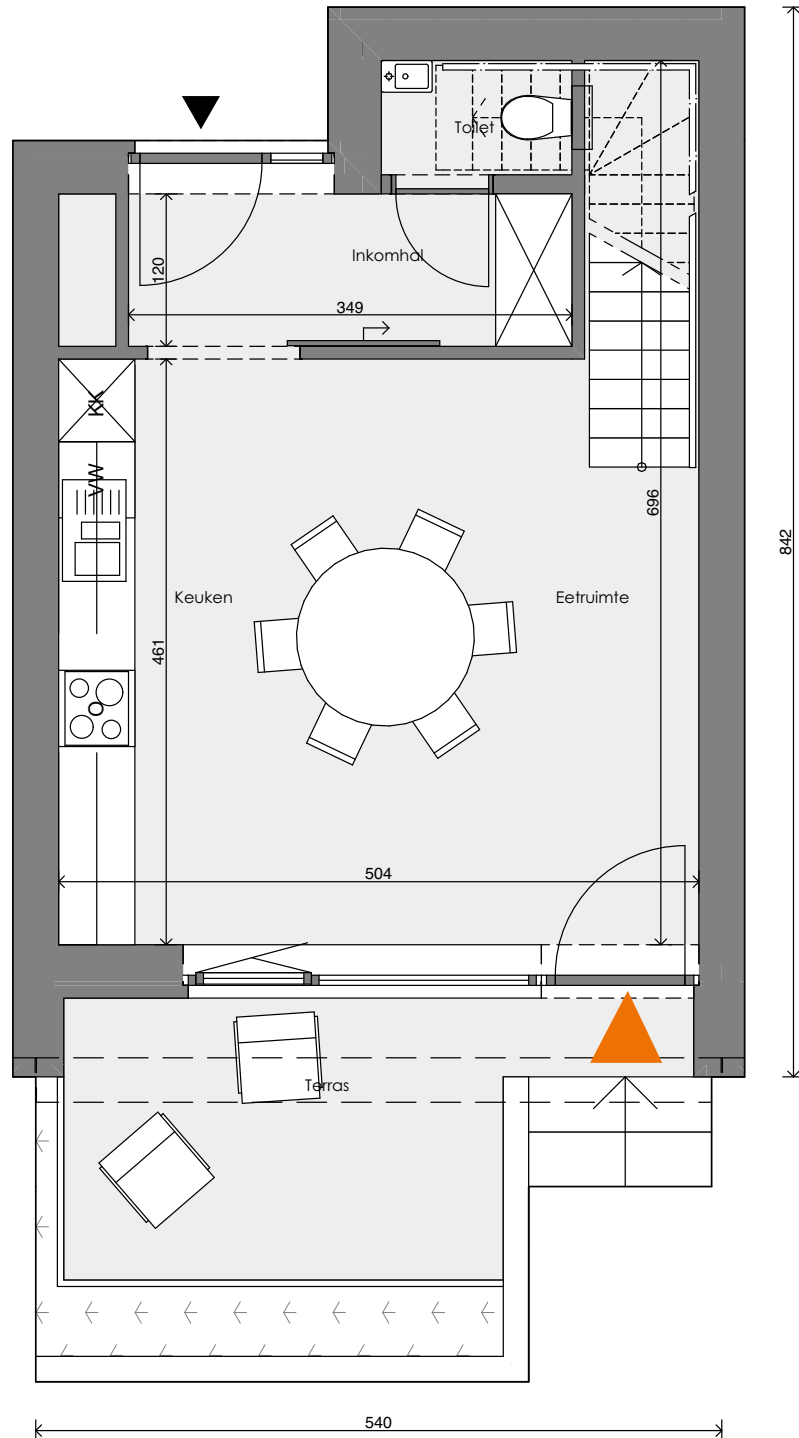

## Gelijkvloers

Deze tekeningen geven een indruk v.h. project. Materialen, indeling, uitvoeringsdetails kunnen gewijzigd worden. Niet contractueel document in toep. van art. 5.2.6. VCRO: Vg - Wg gdv - gykr - Vv. EPB-atteest beschikbaar binnen 6 maanden na voorlopige oplevering.

LOT  
W13

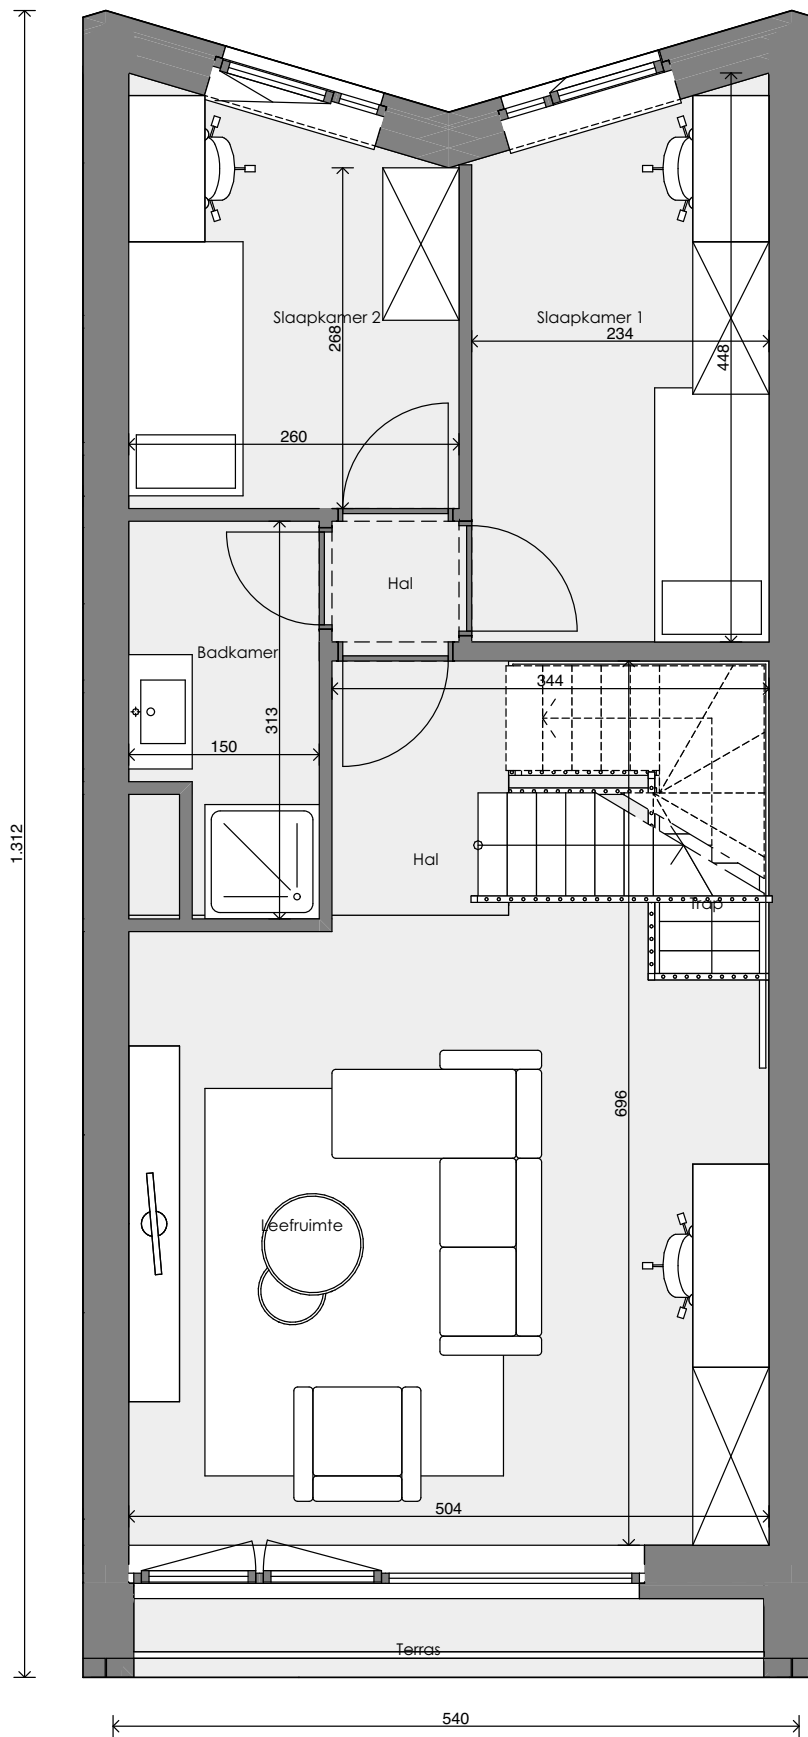

Eerste verdieping


Contacteer onze Sales Consultant

03 388 03 28

matexi.be - info@matexi.be



# LOT W13

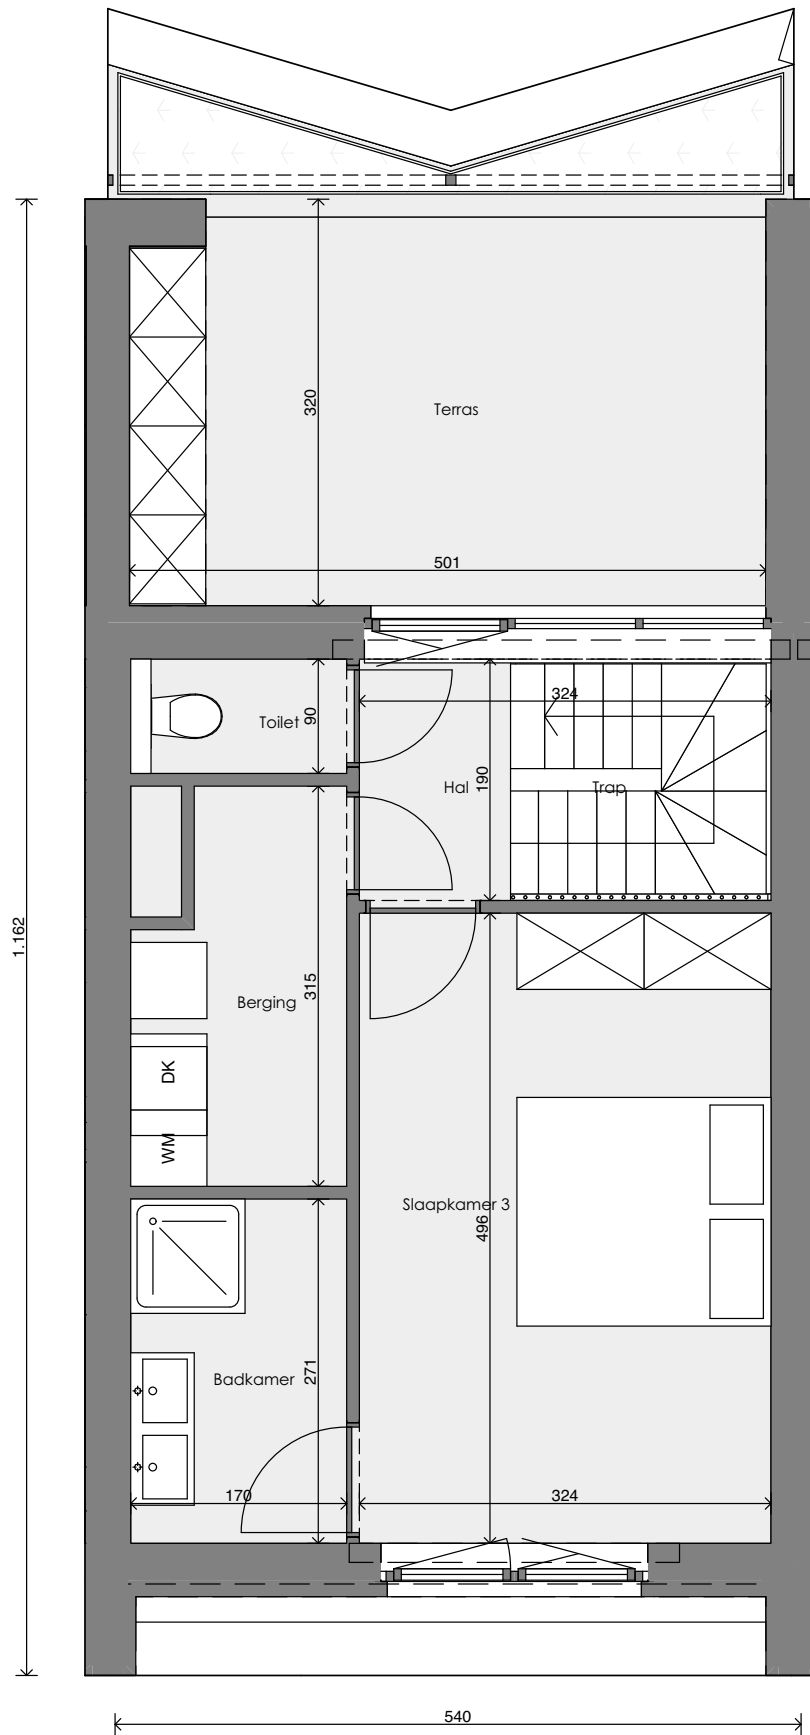

## Tweede verdieping